

Piano Territoriale di Coordinamento Provinciale
 L.R. 3 Gennaio 2005 - n° 1
 Variante Generale

La città e gli insediamenti
 evoluzione del sistema insediativo

P. 06

Responsabile del procedimento
 Dr. Agr. Renato Ferretti

Progetto a cura del Servizio Pianificazione Territoriale, SIT, Promozione, Turismo e Commercio


coordinamento generale del progetto, infrastrutture, paesaggio e valutazione integrata
 Dr. Agr. Renato Ferretti
 Dr. Enrico Bartoli
 Dr. Geol. Marco De Martin Mazzaloni

Aspetti geologico-ambientali
 Arch. Giuseppina Di Loreto - Arch. Silvia Lombardi - Arch. Francesca Simonetti
Aspetti urbanistici
 Ilaria Bonanno
 con la collaborazione di Massimo Chiti, Massimo Zini, Giovanni Colza

Informattizzazione
 Walter Tosi
 con la collaborazione di Laura Rai, Stefano Barducci, Piero Bracci, Alessandro Casati

Collaborazione generale
 Carlo Selmi

APPROVATO
 D.C.P. n° 123 del 21.04.2009

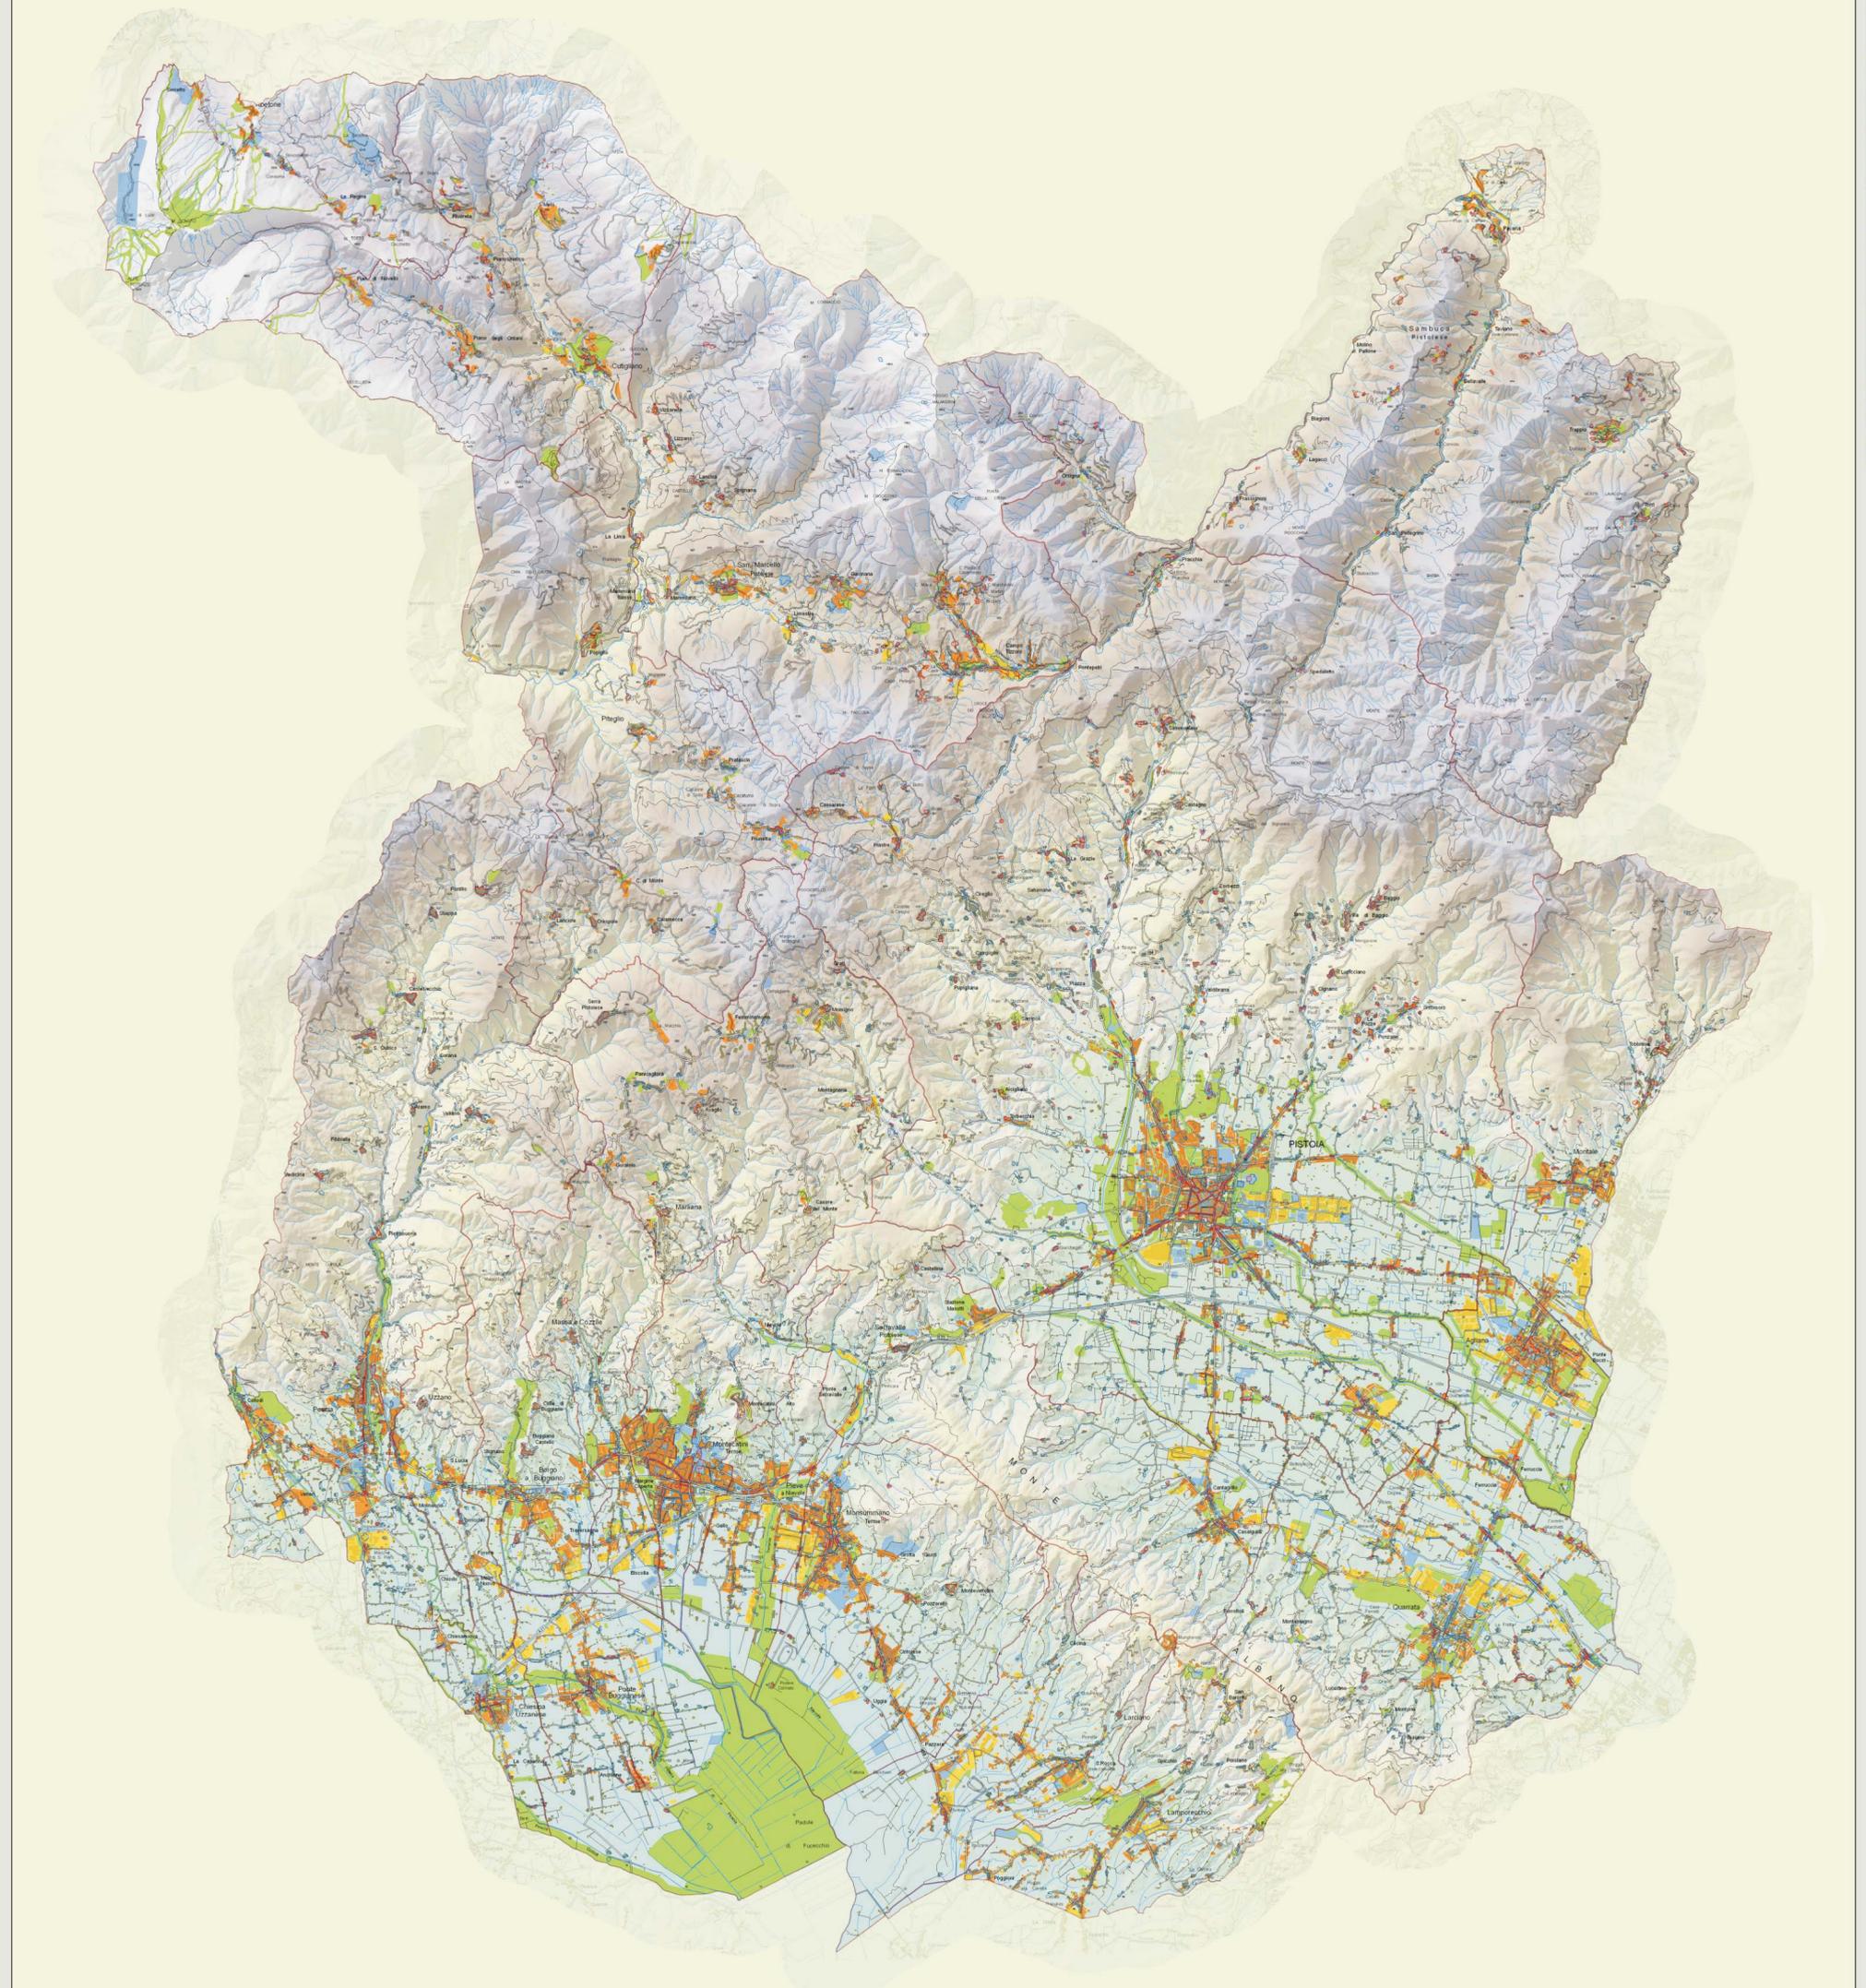

LEGENDA

Centri antichi e storici


- Centri Storici (edificati 1890 - 1910)
- Area urbane storizzate (edificati 1945 - 1954)

Residenziale - Produttivo - Attrezzature e servizi (rif. temporale 1998)

- Area residenziali o miste
- Area produttive
- Area per attrezzature e servizi

Area Verdi (rif. temporale 1998)

- Area a parco, di rispetto o verde urbano

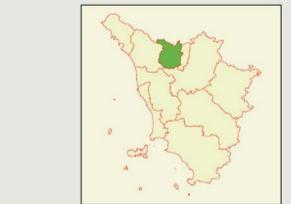

Scala 1:50000

