



PROGETTO
Dettaglio Pescia

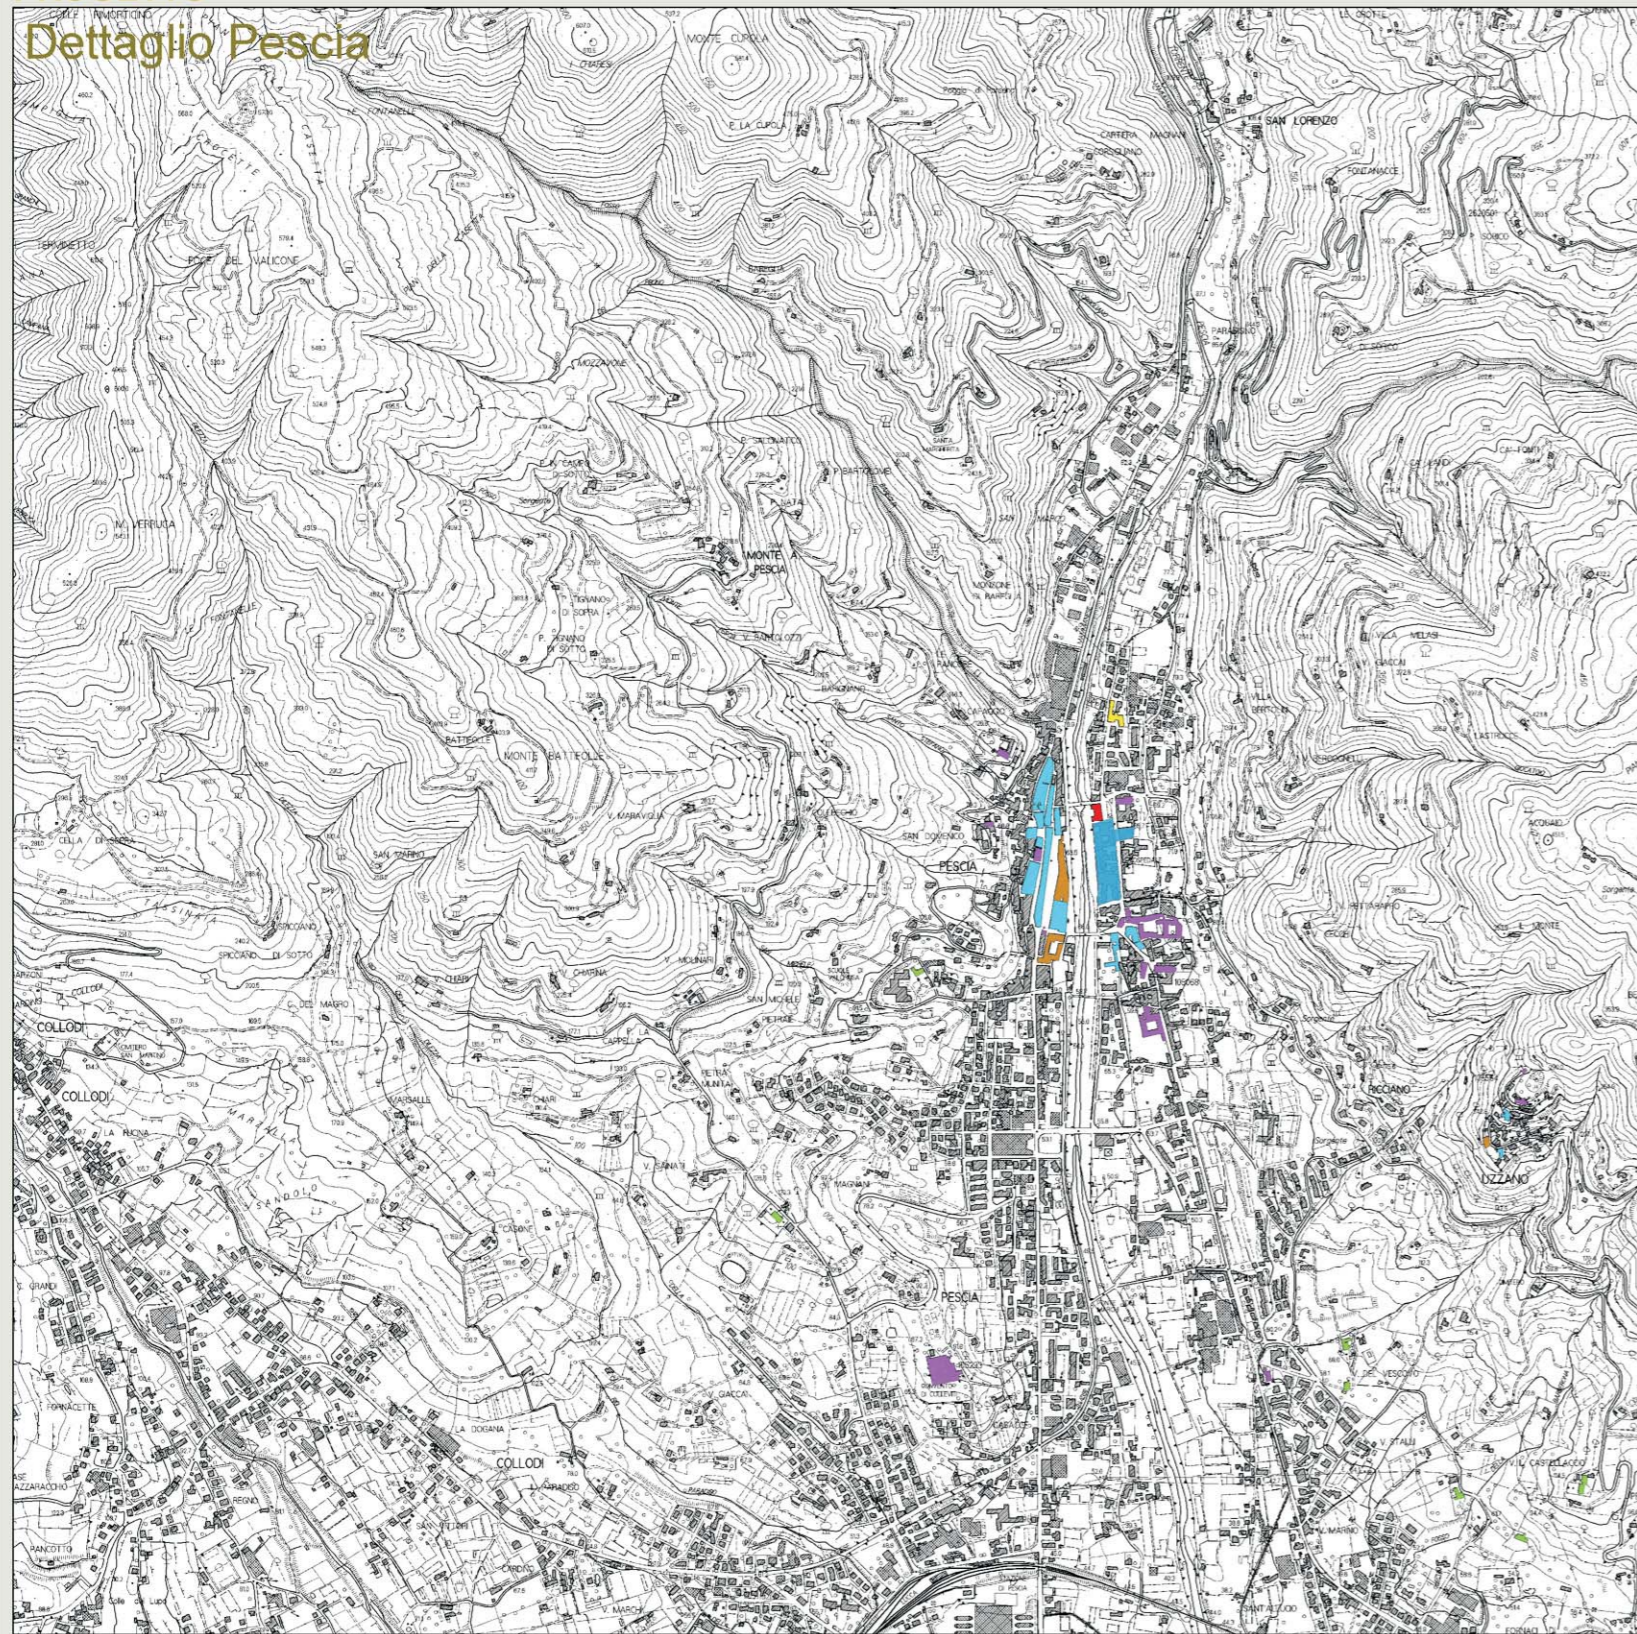

Il sistema delle risorse turistiche e della mobilità ecoturistica
Dettaglio Montecatini Terme, Pieve a Nievole, Buggiano

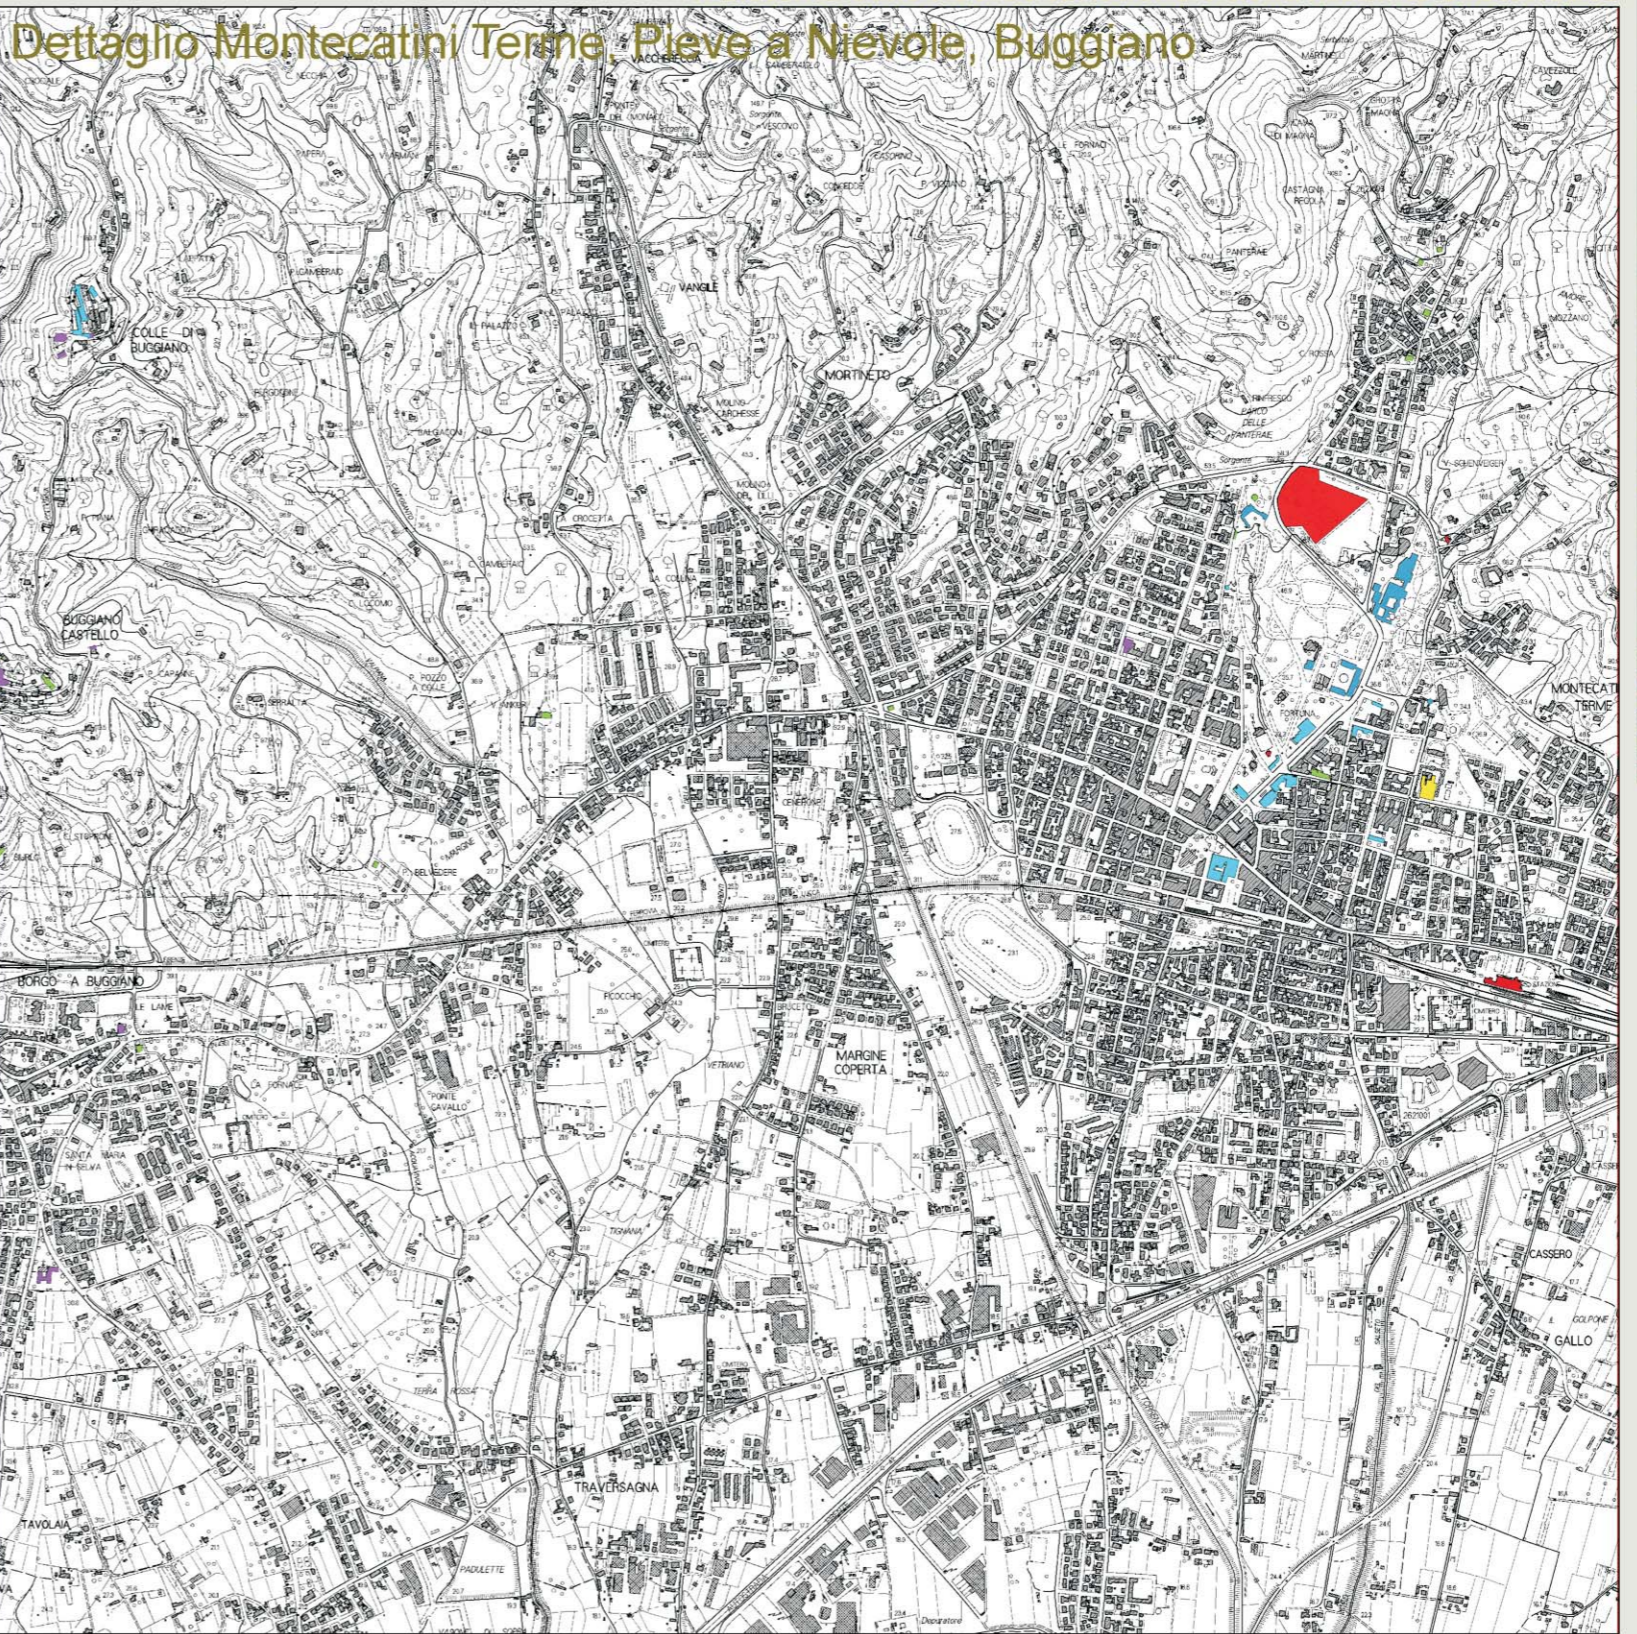

Piano Territoriale di Coordinamento Provinciale
L.R. 3 Gennaio 2005 - n° 1
Variante Generale

Il sistema delle risorse turistiche e della mobilità ecoturistica
P. 13a

Responsabile del procedimento
Dr. Agr. Renato Ferretti
Dirigente del Dipartimento Pianificazione Territoriale, Agricoltura, Turismo e Promozione

Progetto a cura del
Servizio Pianificazione Territoriale, SIT, Promozione, Turismo e Commercio

Dr. Agr. Renato Ferretti
coordinamento generale del progetto, infrastrutture, paesaggio e valutazione strategica
Dr. Enrico Bartoli
aspetti informativi e cartografici
Dr. Geol. Marco De Martin Mazzalon
aspetti geologico-ambientali
Arch. Giuseppina Di Loreto - Arch. Silvia Lombardi - Arch. Francesca Simonetti
aspetti urbanistici

Aspetti del territorio rurale,
delle risorse territoriali e paesaggistiche

Ilaria Bonanno
con la collaborazione di Massimo Chiti, Massimo Zini, Giovanni Cozza

Informattizzazione
Walter Tosi
con la collaborazione di Laura Rai, Stefano Barducci, Piero Bracci, Alessandro Casati

Collaborazione generale
Carlo Selmi

APPROVATO
D.C.P. n° 123 del 21.04.2009

- LEGENDA**
- EDIFICIO DI CULTO
 - EDIFICIO INFRASTRUTTURALE E SERVIZI
 - EDIFICIO PRODUTTIVO
 - EDIFICIO RURALE
 - EDIFICIO SANITARIO
 - FORTIFICAZIONE
 - PALAZZO
 - VILLA

Provincia di Pistoia
Dipartimento Pianificazione Territoriale - Agricoltura - Turismo - Promozione
Servizio Pianificazione Territoriale, S.I.T., Promozione, Turismo e Commercio

Le Emergenze Storico - Architettoniche
Scheda analitica N. 25

COMUNE DI BUGGIANO

OGGETTO
Denominazione: VILLA SIBILLA
Località: SAN GIUSEPPE DI BUGGIANO

ASPETTI TIPOLOGICI
Tipologia: VILLA
Impianto spaziale: EDIFICIO RINASCIMENTO

RIFERIMENTI CATASTALI
Foglio: 11
Mappale: 11

VALORE STORICO-ARCHITETTONICO
Valore monumentale: A/70
Normativa di riferimento: D.L. 4/36/55 (1955)

Foto: Tassinari e Promisiole Bianchi - E. B. S.E.E.
Rilievo e cartografia: Arch. Lara Nanni
Data: 22 novembre 2008
Pagina: 2/2

Scheda analitica N. 25

ASPETTI STORICO-ARCHITETTONICI
Una grandiosa villa in stile rinascimentale, costruita tra il 1520 e il 1530, è l'opera più importante di questo centro storico. Il complesso architettonico è stato progettato da Bernardo Rossellino, con l'assistenza di Antonio Manetti. L'edificio è stato costruito in pietra calcarea e presenta una facciata in stile rinascimentale, con un portico a loggia e un giardino in stile francese. L'edificio è stato restaurato nel 1980 e ora ospita il Museo di Storia Naturale.

DOCUMENTAZIONE FOTOGRAFICA

ELEMENTI CARATTERIZZANTI

Manifattura Torre - Donnetto Fregio
Capitello Giardini Scala
Fornice Terrazzo Placche
Affreschi Ceramiche Mosaici

Foto: Tassinari e Promisiole Bianchi - E. B. S.E.E.
Rilievo e cartografia: Arch. Lara Nanni
Data: 22 novembre 2008
Pagina: 2/2

Scheda analitica N. 25

STATO DI DEGRADO DELL'EDIFICIO

Capitello: buono
Struttura muraria: integro

Elementi di decoro: buoni

ACCORREBILITA' DELL'EDIFICIO

ACCESSIBILITA': buona
IMMOBILITA': buona

STATO DI CONSERVAZIONE

Interventi effettuati: nessuno
Riforme effettuate: nessuno


INTERVENTI SUBITI NEL TEMPO

Alterazioni architettoniche: nessuno
Alterazioni spaziali: di tipo conservativo

DESTINAZIONE D'USO ATTUALE

MUSEO

Foto: Tassinari e Promisiole Bianchi - E. B. S.E.E.
Rilievo e cartografia: Arch. Lara Nanni
Data: 22 novembre 2008
Pagina: 2/2

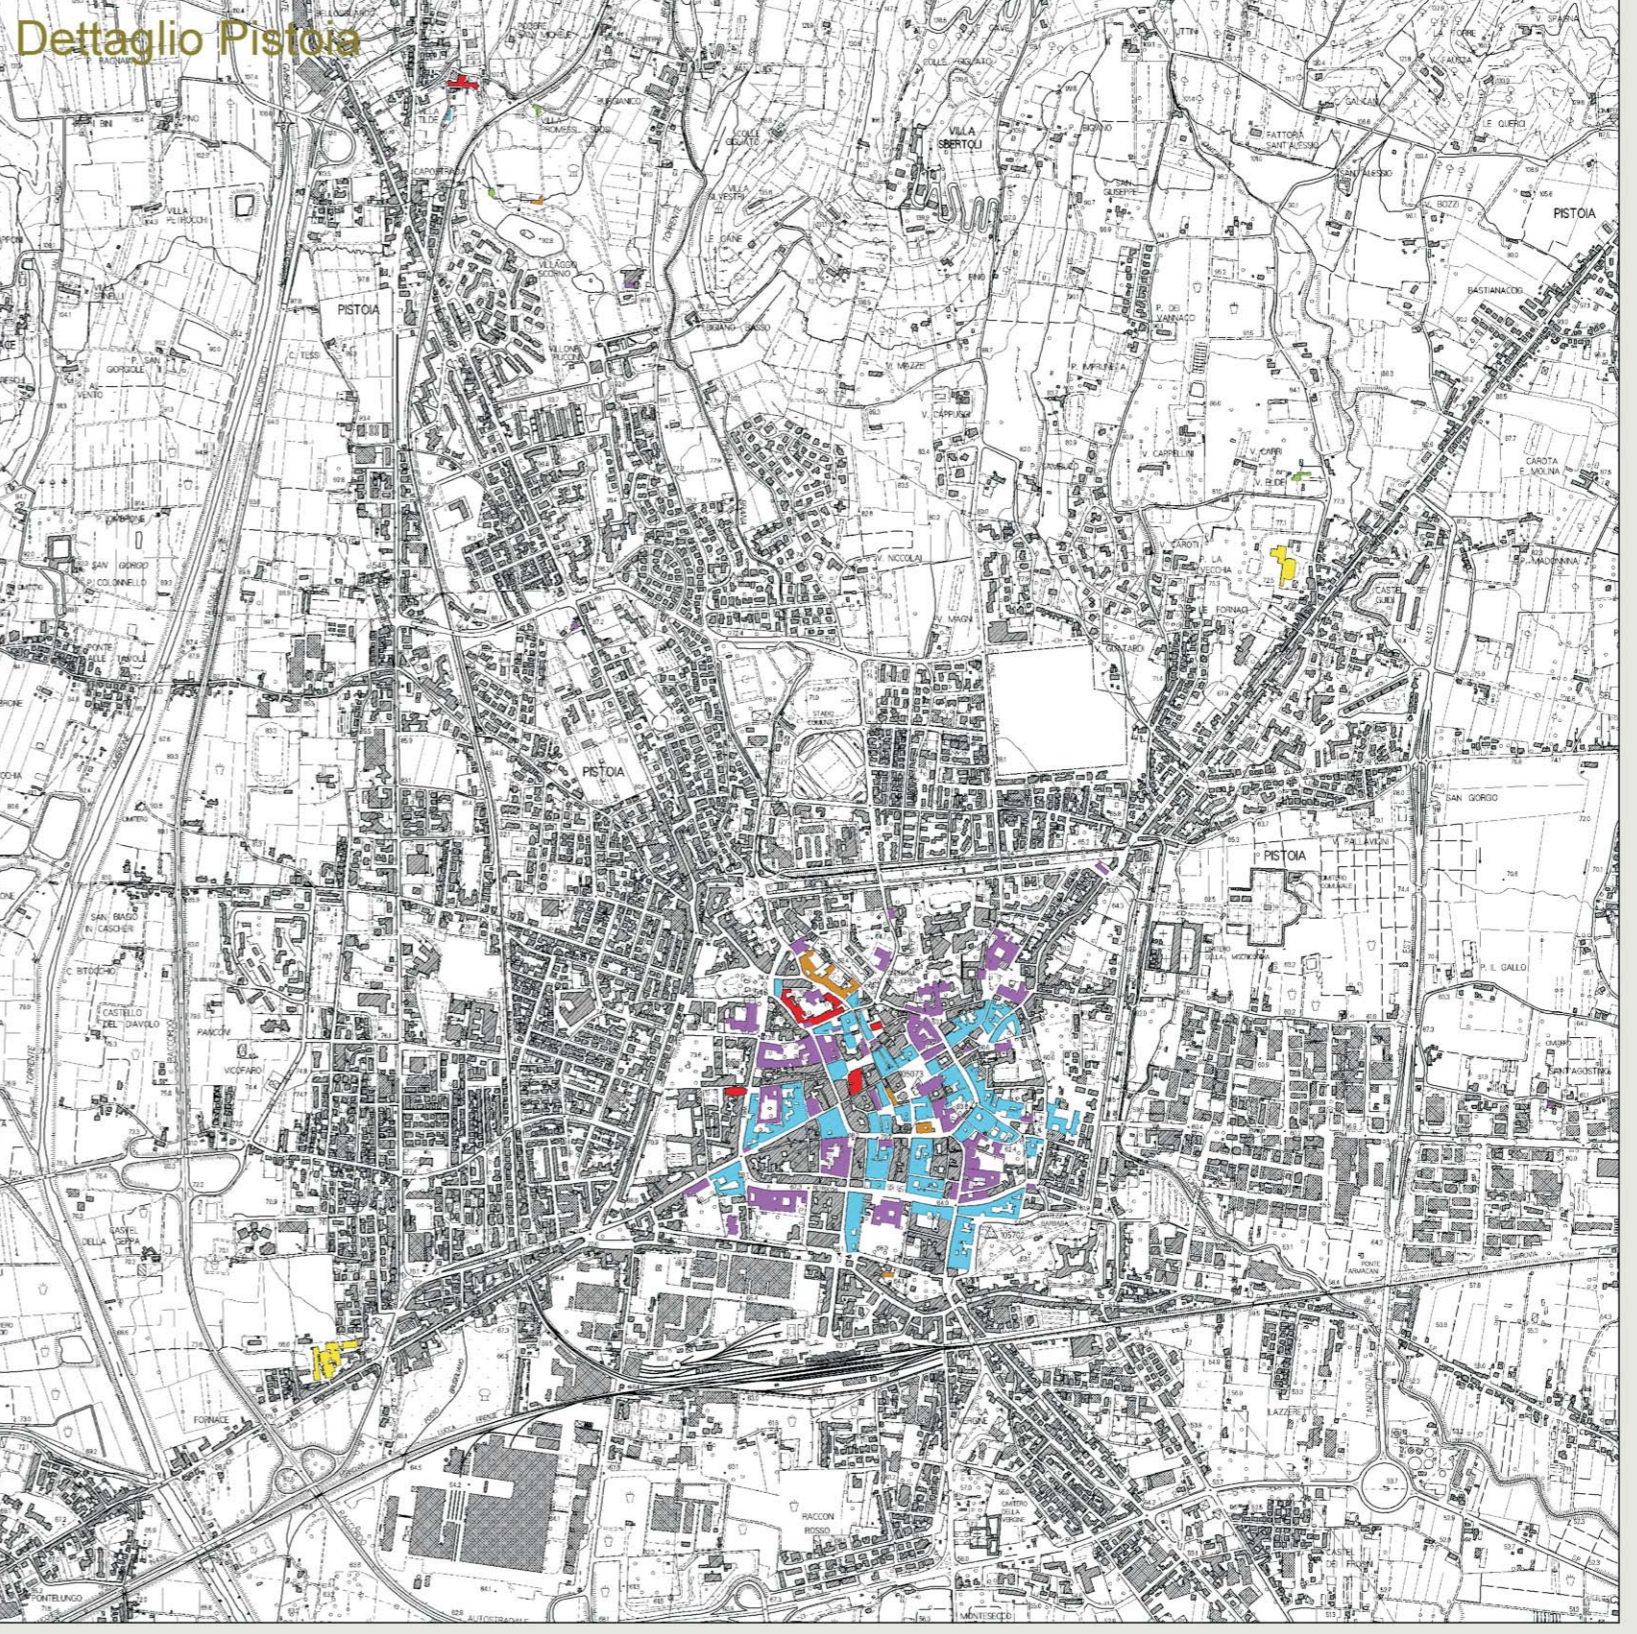

Provincia di Pistoia
Dipartimento Pianificazione Territoriale - Agricoltura - Turismo - Promozione
Servizio Pianificazione Territoriale, S.I.T., Promozione, Turismo e Commercio

Le Emergenze Storico - Architettoniche
Scheda analitica N. 311

COMUNE DI PISTOIA

OGGETTO
Denominazione: CHIESA S. AGOSTINO
Località: PISTOIA

ASPETTI TIPOLOGICI
Tipologia: EDIFICIO RINASCIMENTO
Impianto spaziale: EDIFICIO RINASCIMENTO

RIFERIMENTI CATASTALI
Foglio: 104
Mappale: 14

VALORE STORICO-ARCHITETTONICO
Valore monumentale: A/10
Normativa di riferimento: D.L. 4/36/55 (1955)

Foto: Tassinari e Promisiole Bianchi - E. B. S.E.E.
Rilievo e cartografia: Arch. Lara Nanni
Data: 22 novembre 2008
Pagina: 2/2

Nella fase di aggiornamento del Quadro Conoscitivo del P.T.C.P. il Servizio Pianificazione e Risorse del Territorio ha svolto un lavoro di analisi e individuazione degli edifici di rilevante valore storico architettonico presenti sul territorio della Provincia.

L'analisi tiene conto delle normative esistenti in materia che oggi fanno capo al Testo Unico n.41 del 22 Gennaio 2004 (Codice dei Beni Culturali e del Paesaggio) ma evidenzia anche edifici non vincolati che per caratteristiche storico/architettoniche non potevano essere ignorati.

Il lavoro svolto costituisce l'allegato 6 di questo P.T.C.P. "Atlante degli edifici di rilevante valore Storico - Architettonico" che cataloga circa 600 edifici del territorio della Provincia corredati da una scheda analitica (per i comuni di Sambuca Pistoiese, Agliana, Buggiano) o sintetica (per i restanti comuni della Provincia) che ne evidenziano le loro peculiarità.

Numero	Denominazione	Località	Valore
1	Chiesa S. Agostino	Pistoia	A/10
2	Chiesa S. Maria	Pistoia	A/10
3	Chiesa S. Maria	Pistoia	A/10
Scala 1:10000

