


LEGENDA:

- LINEA FOGNA ESISTENTE
- LINEA FOGNA DI PROGETTO
- LINEA ELETTRICA ESISTENTE
- LINEA ELETTRICA DI PROGETTO
- LINEA METANO ESISTENTE
- □ POZZETTI ESISTENTI
- CADITOIE ESISTENTI
- POZZETTI DI PROGETTO
- CADITOIE DI PROGETTO
- TOMBINO ENEL DI PROGETTO
- ⚡ TORRI FARO DI PROGETTO
- ⚡ PALI DI ILLUMINAZIONE ESISTENTI DA MANTENERE
- ⚡ PALI DI ILLUMINAZIONE ESISTENTI DA SPOSTARE
- IMPIANTO SEMAFORICO DA SMANTELLARE

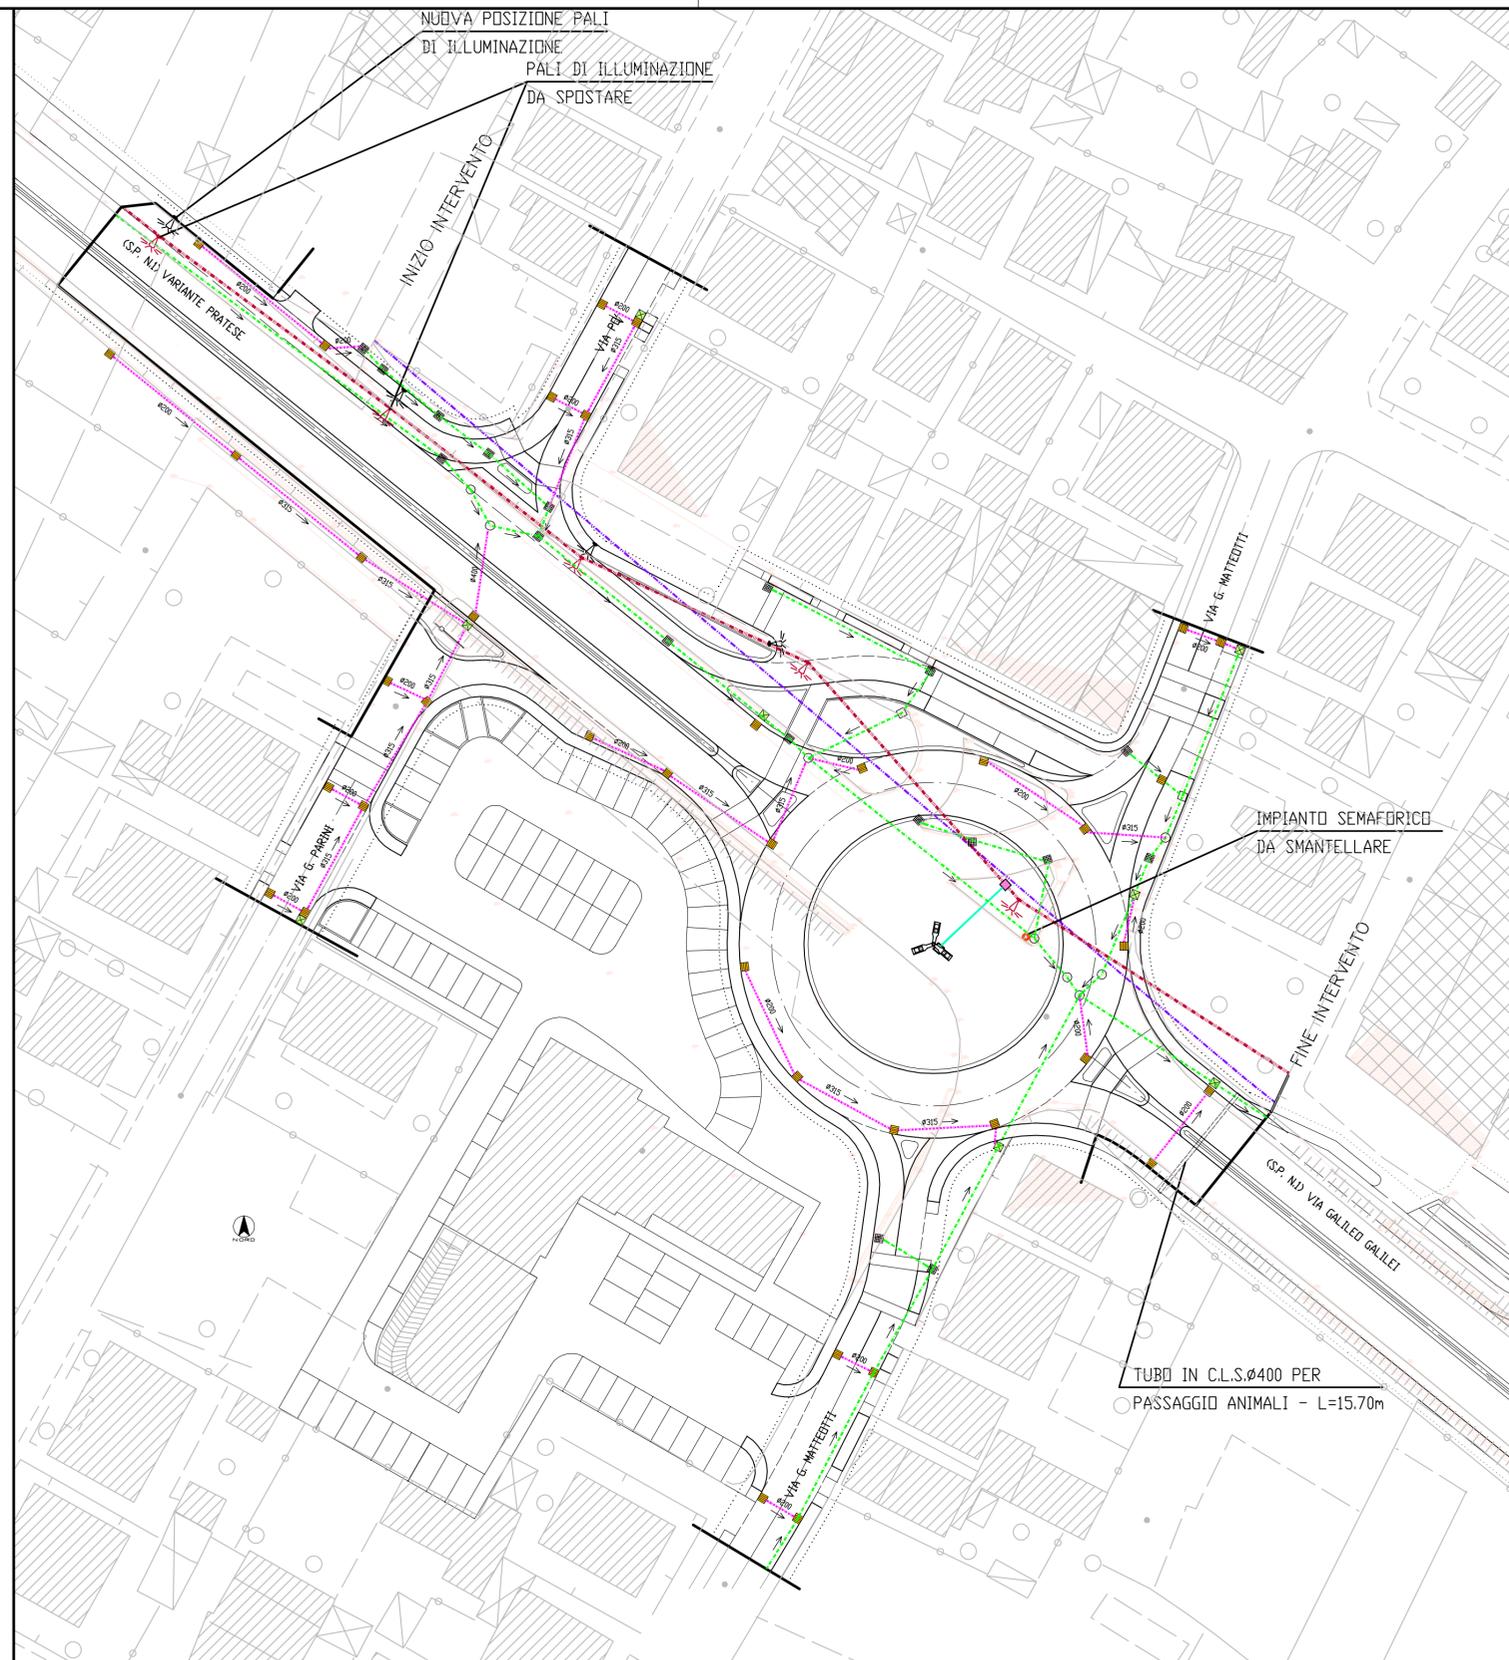

PROVINCIA DI PISTOIA

RIQUALIFICAZIONE DELLA S.P. N.1
NEL COMUNE DI AGLIANA

PROGETTO ESECUTIVO

ROTATORIA N.2
INTERSEZIONE (S.P. N.1) VIA G. GALILEI –
VIA G. MATTEOTTI

PLANIMETRIA DI PROGETTO DEI SOTTOSERVIZI

COMM. ADKE	DOC. E08	REV. 0	SCALA 1:500	FILE ADKE0820
---------------	-------------	-----------	----------------	------------------

PROGETTISTA:
DOTT. ING. TITO BERTI NULLI

0	GIU.'05	EMISSIONE	BALDELLI	BERTI	BERTI
REVISIONE	DATA	OGGETTO	REDATTO	APPROVATO	AUTORIZZATO