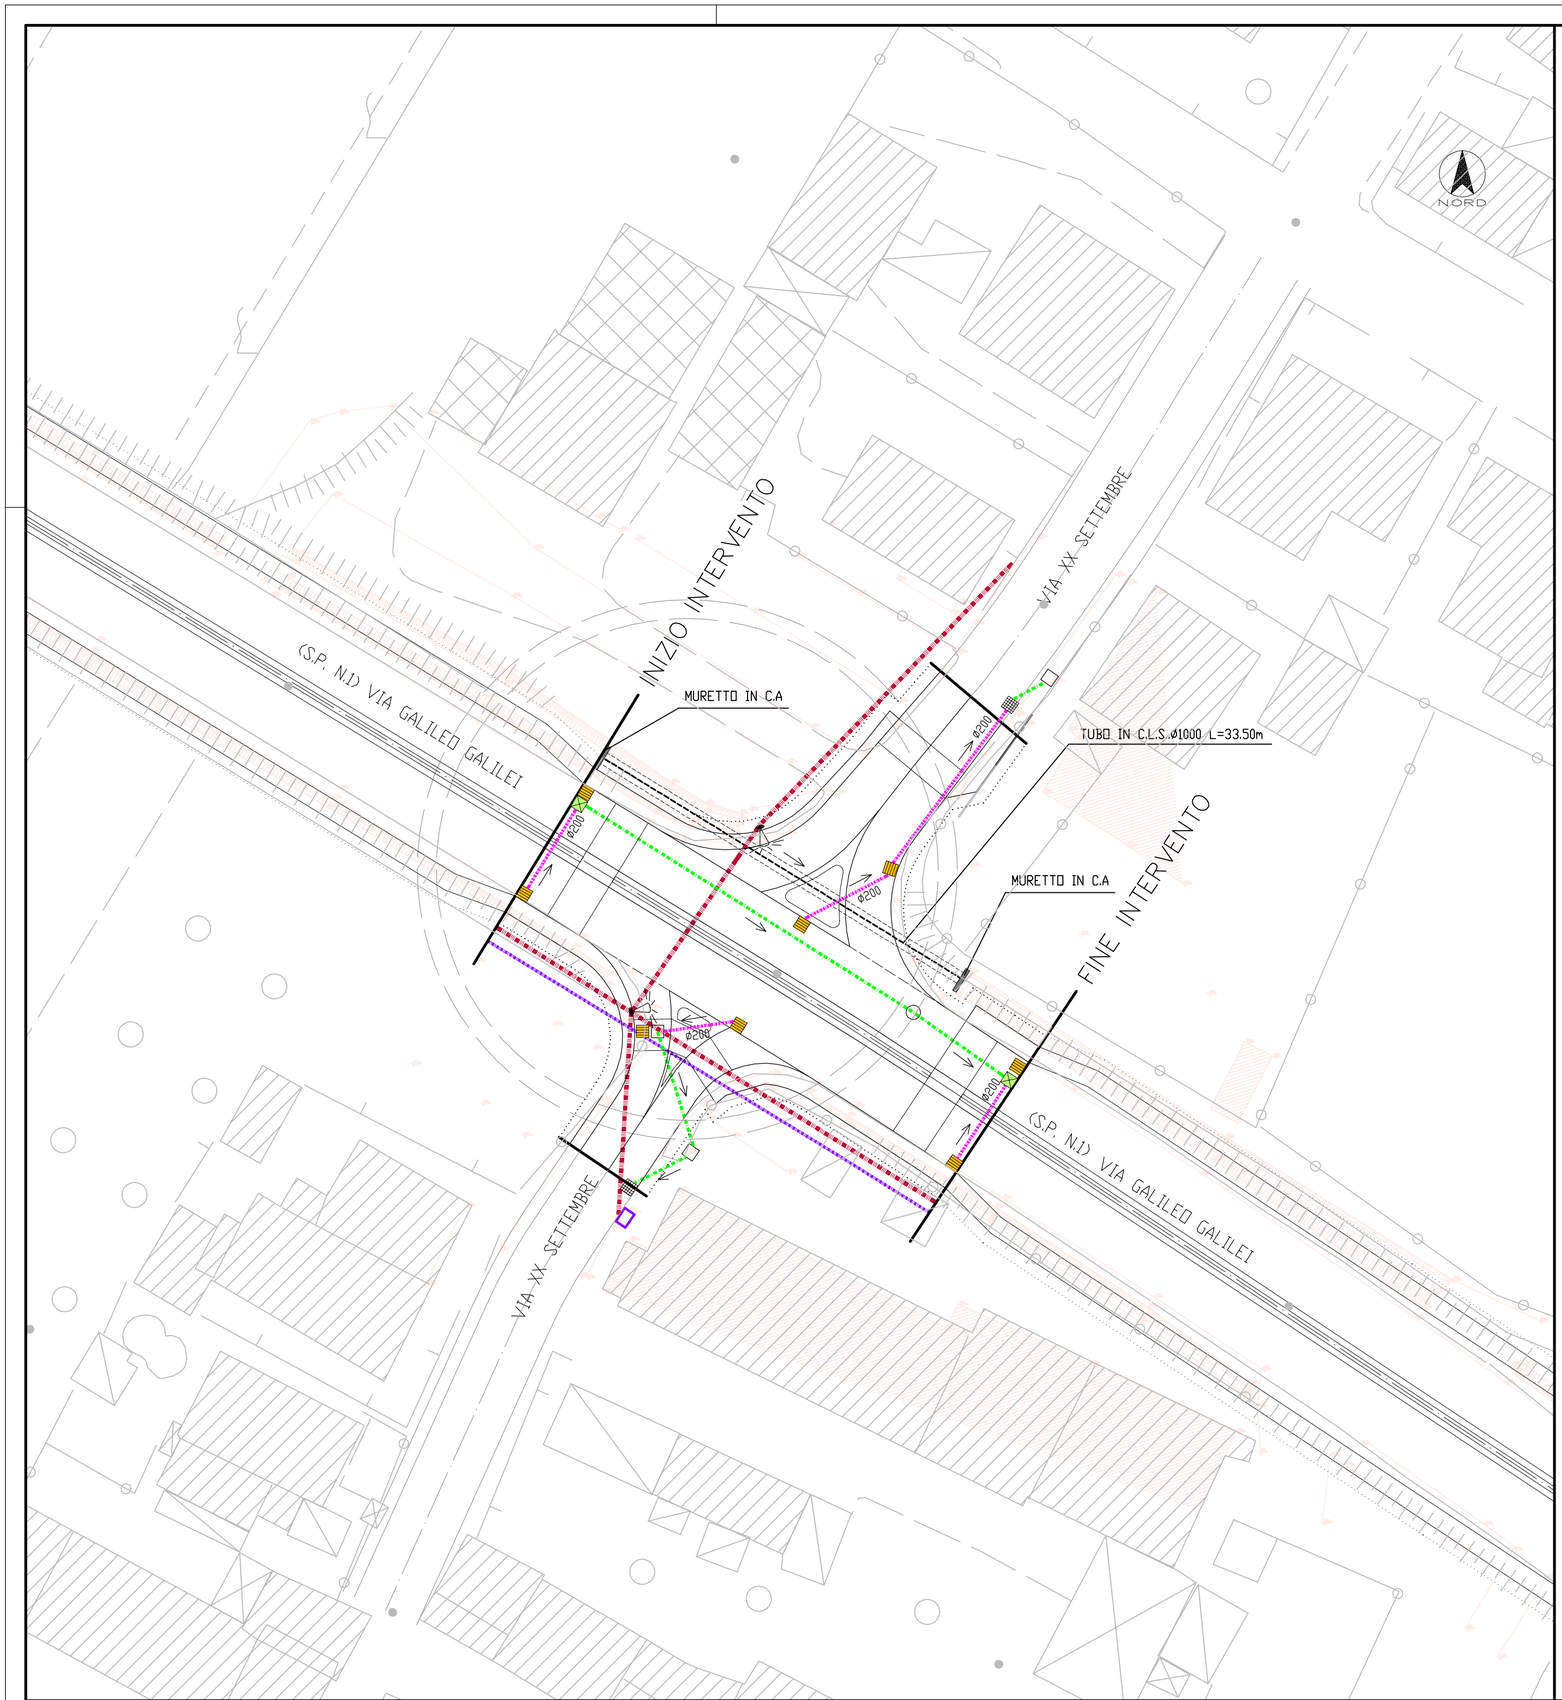

LEGENDA:

- LINEA FOGNA ESISTENTE
- LINEA FOGNA DI PROGETTO
- LINEA ELETTRICA ESISTENTE
- LINEA METANO ESISTENTE
- TRATTI DI TUBAZIONE DI PROGETTO
- POZZETTI ESISTENTI
- CADITOIE ESISTENTI
- POZZETTI DI PROGETTO
- CADITOIE DI PROGETTO
- PALI DI ILLUMINAZIONE ESISTENTI
- CONTATORE METANO ESISTENTE

PROVINCIA DI PISTOIA

RIQUALIFICAZIONE DELLA S.P. N.1 NEL COMUNE DI AGLIANA

PROGETTO ESECUTIVO

SISTEMAZIONE

INTERSEZIONE (S.P. N.1) VIA G. GALILEI – VIA XX SETTEMBRE

PLANIMETRIA DI PROGETTO DEI SOTTOSERVIZI

COMM.	DOC.	REV.	SCALA	FILE
ADKE	E11	0	1:500	ADKE1120

PROGETTISTA:
DOTT. ING. TITO BERTI NULLI

REVISIONE	DATA	OGGETTO	REDATTO	APPROVATO	AUTORIZZATO
0	GIU.'05	EMISSIONE	BALDELLI	BERTI	BERTI

ADKE1120.DWG/PLT