


LEGENDA:

-  LINEA FOGNA ESISTENTE
-  LINEA FOGNA DI PROGETTO
-  TRATTI DI TUBAZIONE
-  FOSSO ESISTENTE
-  LINEA ELETTRICA ESISTENTE
-  LINEA ELETTRICA DI PROGETTO
-  LINEA METANO ESISTENTE
-  LINEA TELECOM ESISTENTE
-  LINEA TELECOM DI PROGETTO
-  POZZETTI ESISTENTI
-  CADITOIE ESISTENTI
-  POZZETTI DI PROGETTO
-  CADITOIE DI PROGETTO
-  TOMBINO ENEL DI PROGETTO
-  TORRI FARO DI PROGETTO
-  PALI DI ILLUMINAZIONE ESISTENTI DA MANTENERE
-  PALI DI ILLUMINAZIONE ESISTENTI DA SMANTELLARE
-  CONTATORE METANO ESISTENTE
-  CONTATORE ENEL ESISTENTE
-  CABINA ALLACCIO TELECOM ESISTENTE
-  IMPIANTO SEMAFORICO DA SMANTELLARE
-  CABINA TELEFONICA ESISTENTE DA SPOSTARE
-  NUOVA SISTEMAZIONE CABINA TELEFONICA

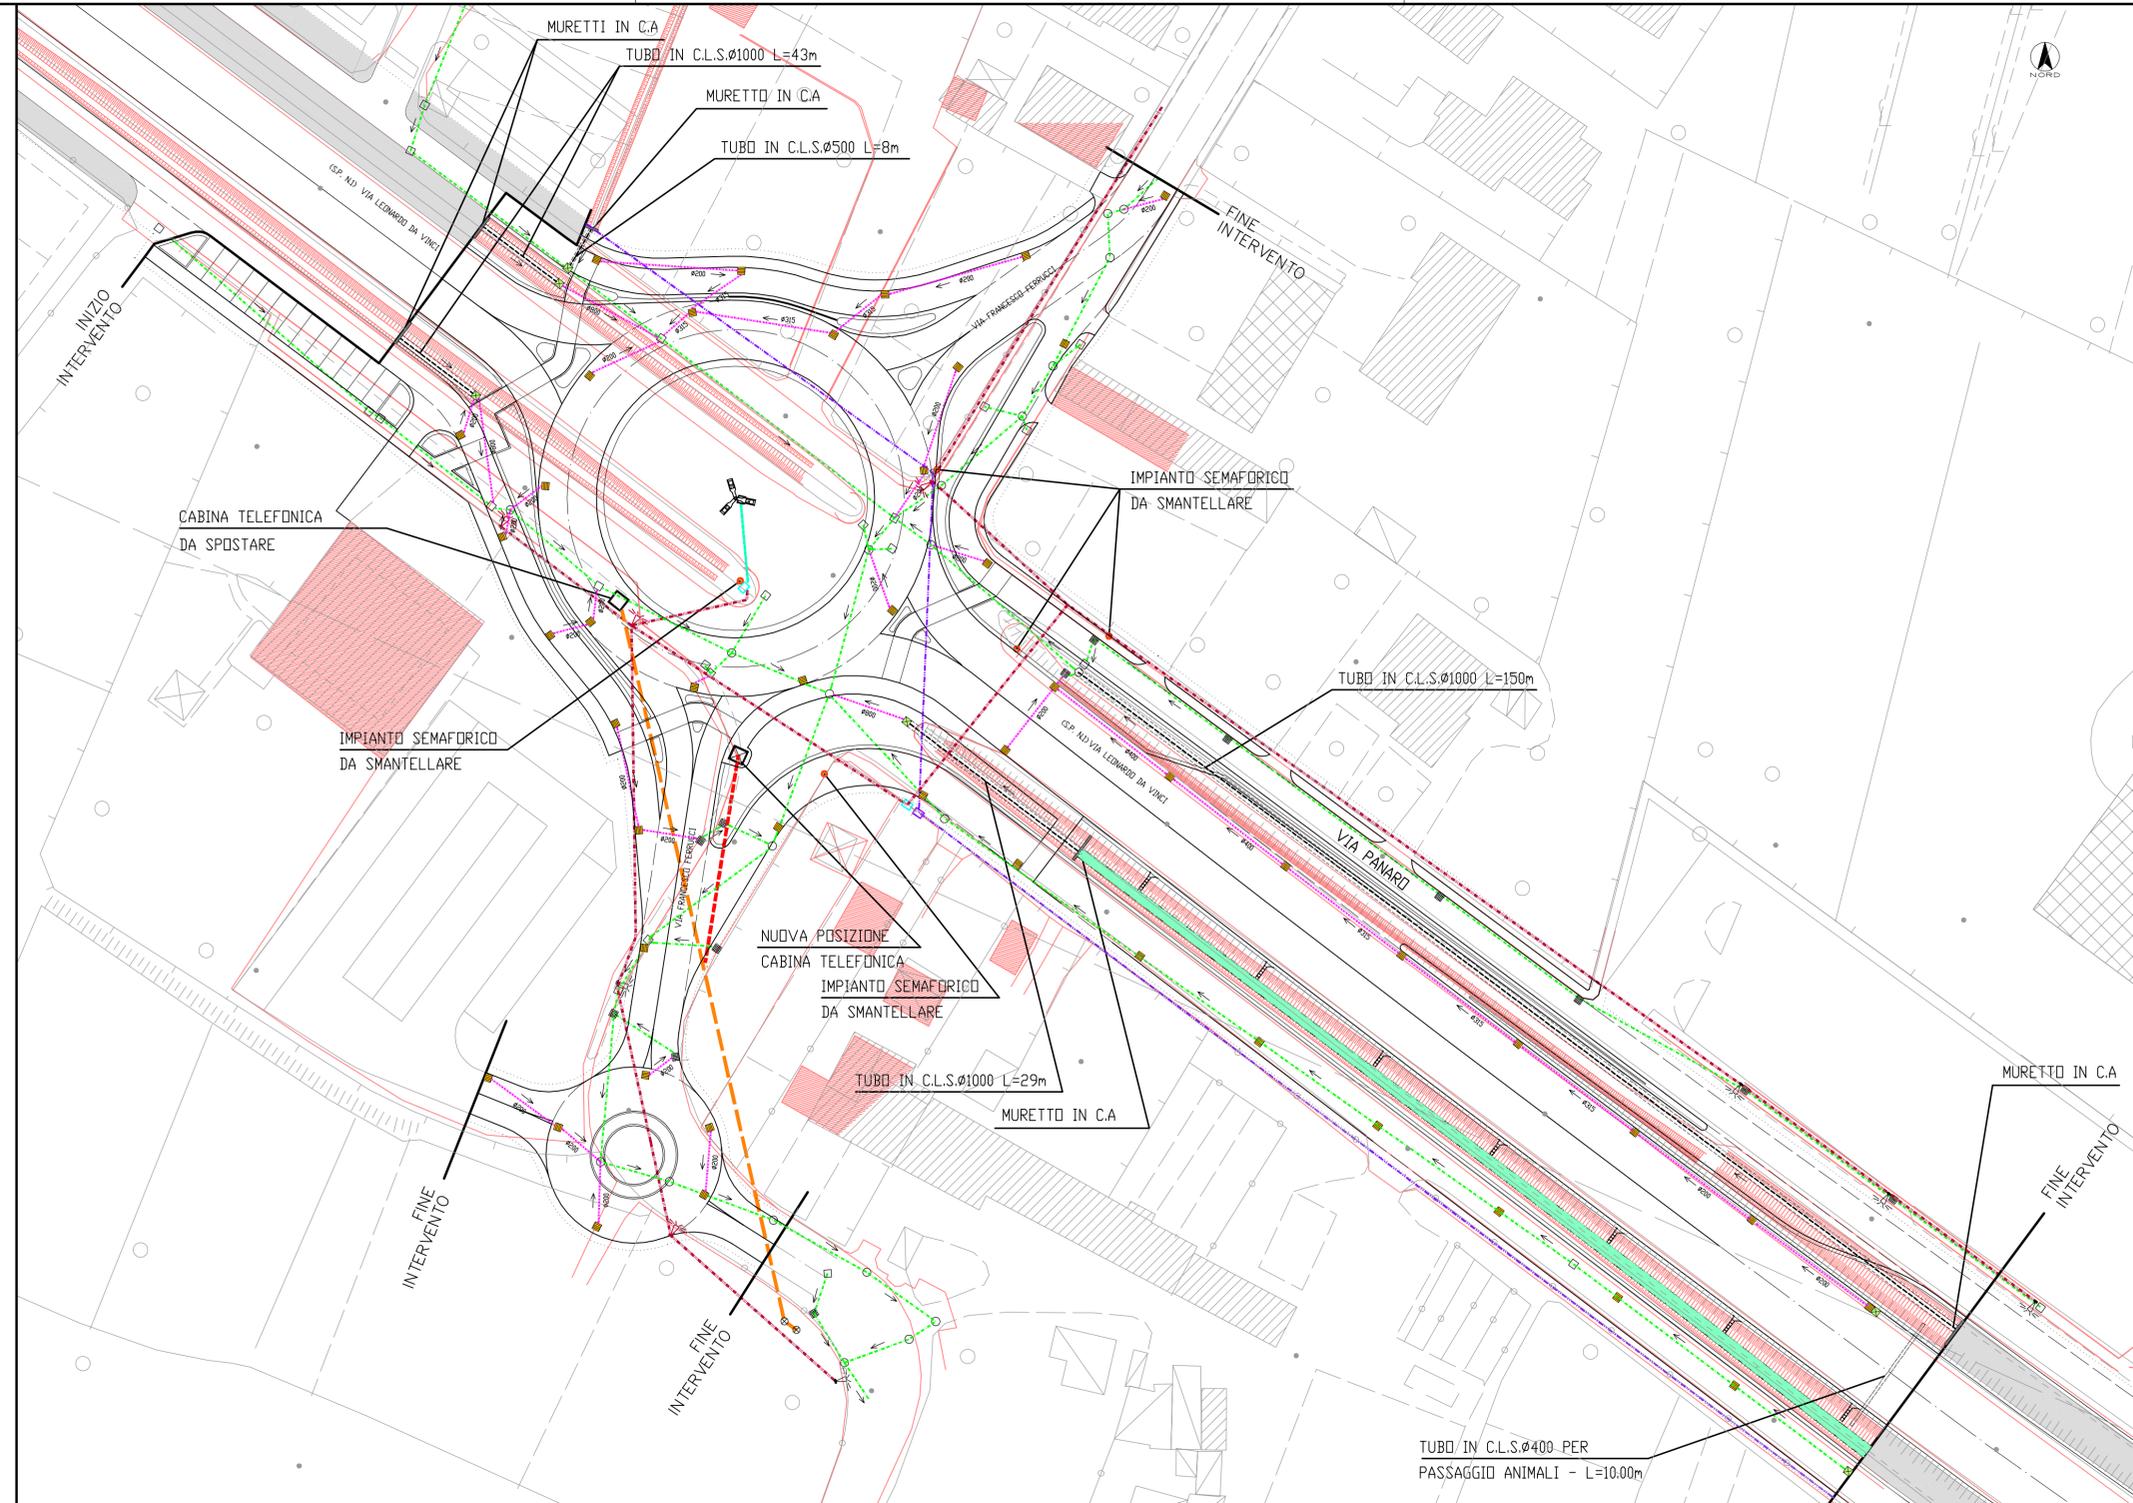

PROVINCIA DI PISTOIA

RIQUALIFICAZIONE DELLA S.P. N.1  
NEL COMUNE DI AGLIANA

PROGETTO ESECUTIVO

ROTATORIA N.4  
INTERSEZIONE (S.P. N.1) VIA L. DA VINCI  
VIA FRANCESCO FERRUCCI

PLANIMETRIA DI PROGETTO DEI SOTTOSERVIZI

COMM. ADK	DOC. E14	REV. 0	SCALA 1:500	FILE ADK E14 20
-----------	----------	--------	-------------	-----------------

PROGETTISTA:  
DOTT. ING. TITO BERTI NULLI

REVISIONE	DATA	OGGETTO	REDAITTO	APPROVATO	AUTORIZZATO
0	GIU.'05	EMISSIONE	BALDELLI	BERTI	BERTI